



KM門扉 H-120

両開き門扉 S=1/20

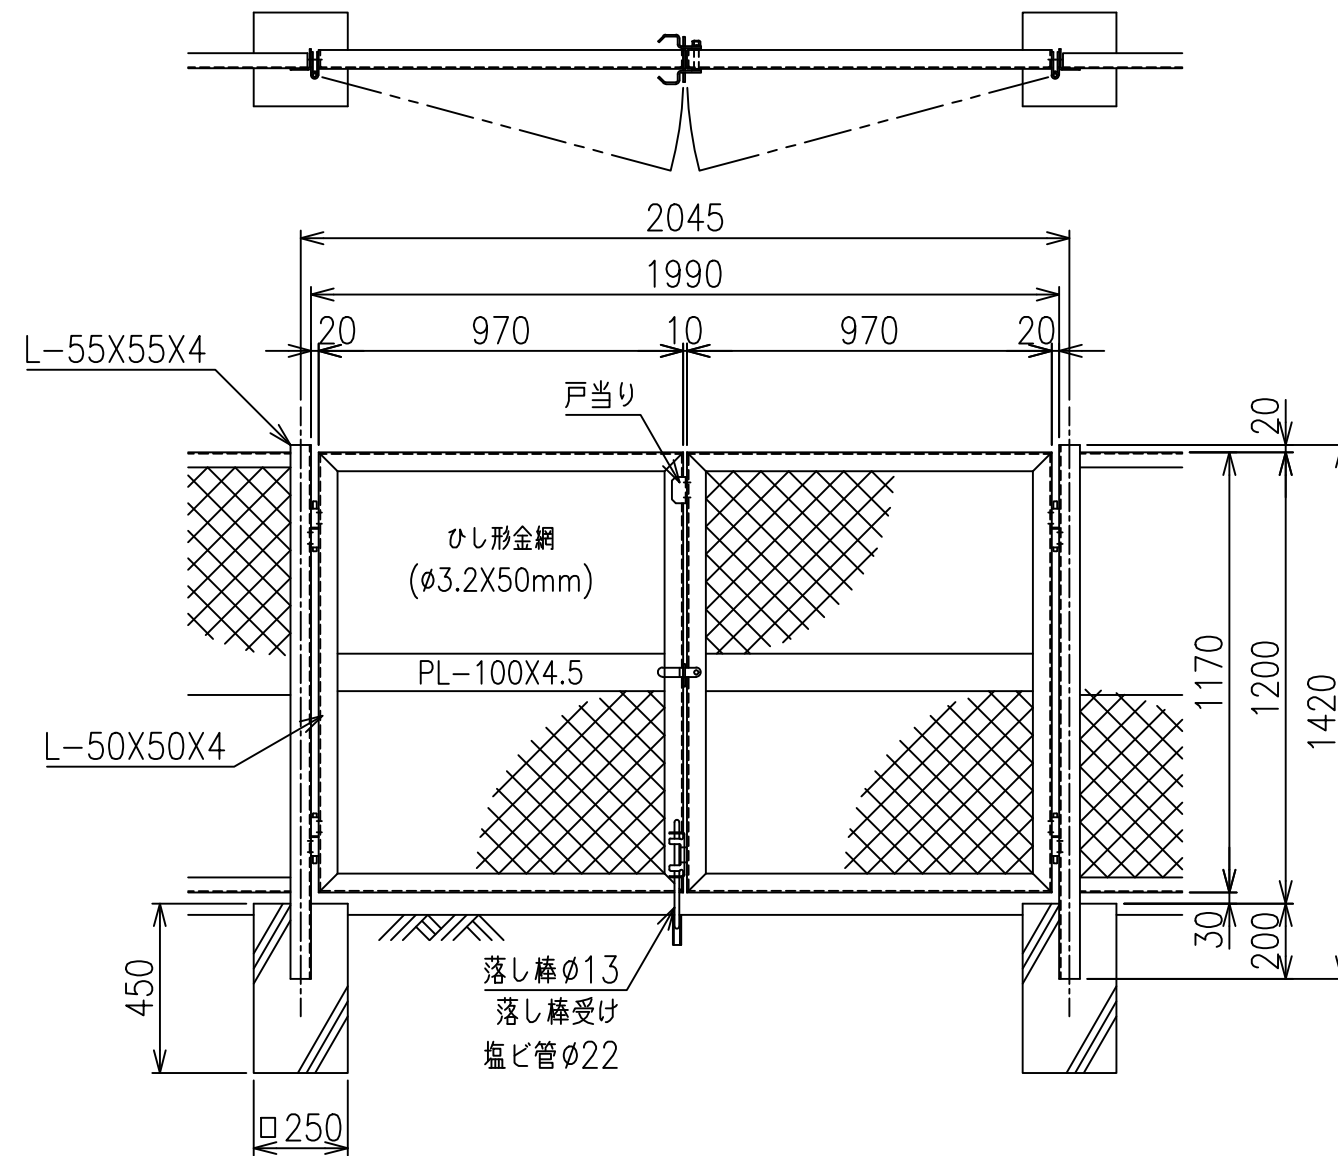

片開き門扉 S=1/20

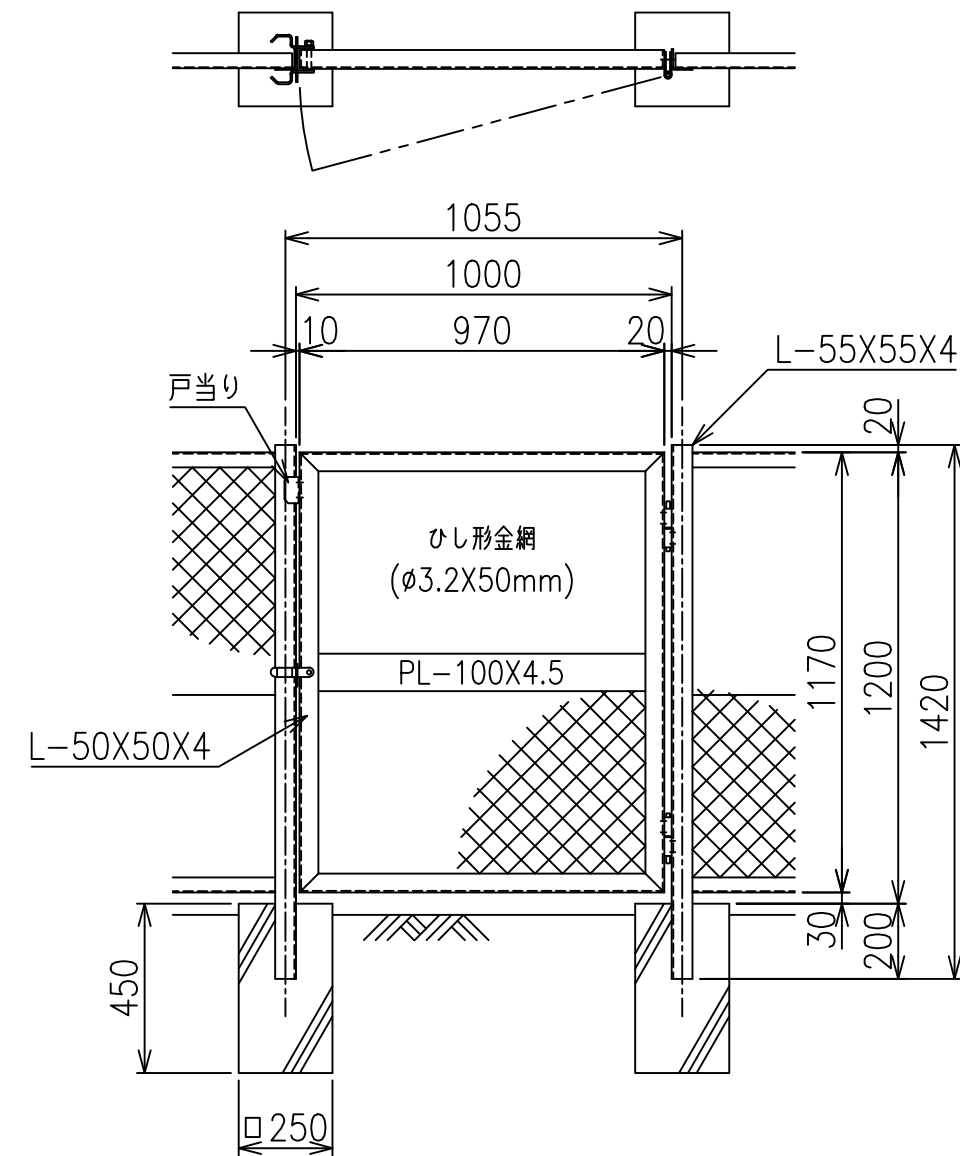

*出力する用紙サイズにより、表示された縮尺とは異なる場合があります。